


Схема подключения спринклерного прямооточного узла к оборудованию "С2000-АР2", "С2000-КДЛ", АРМ "Орион"

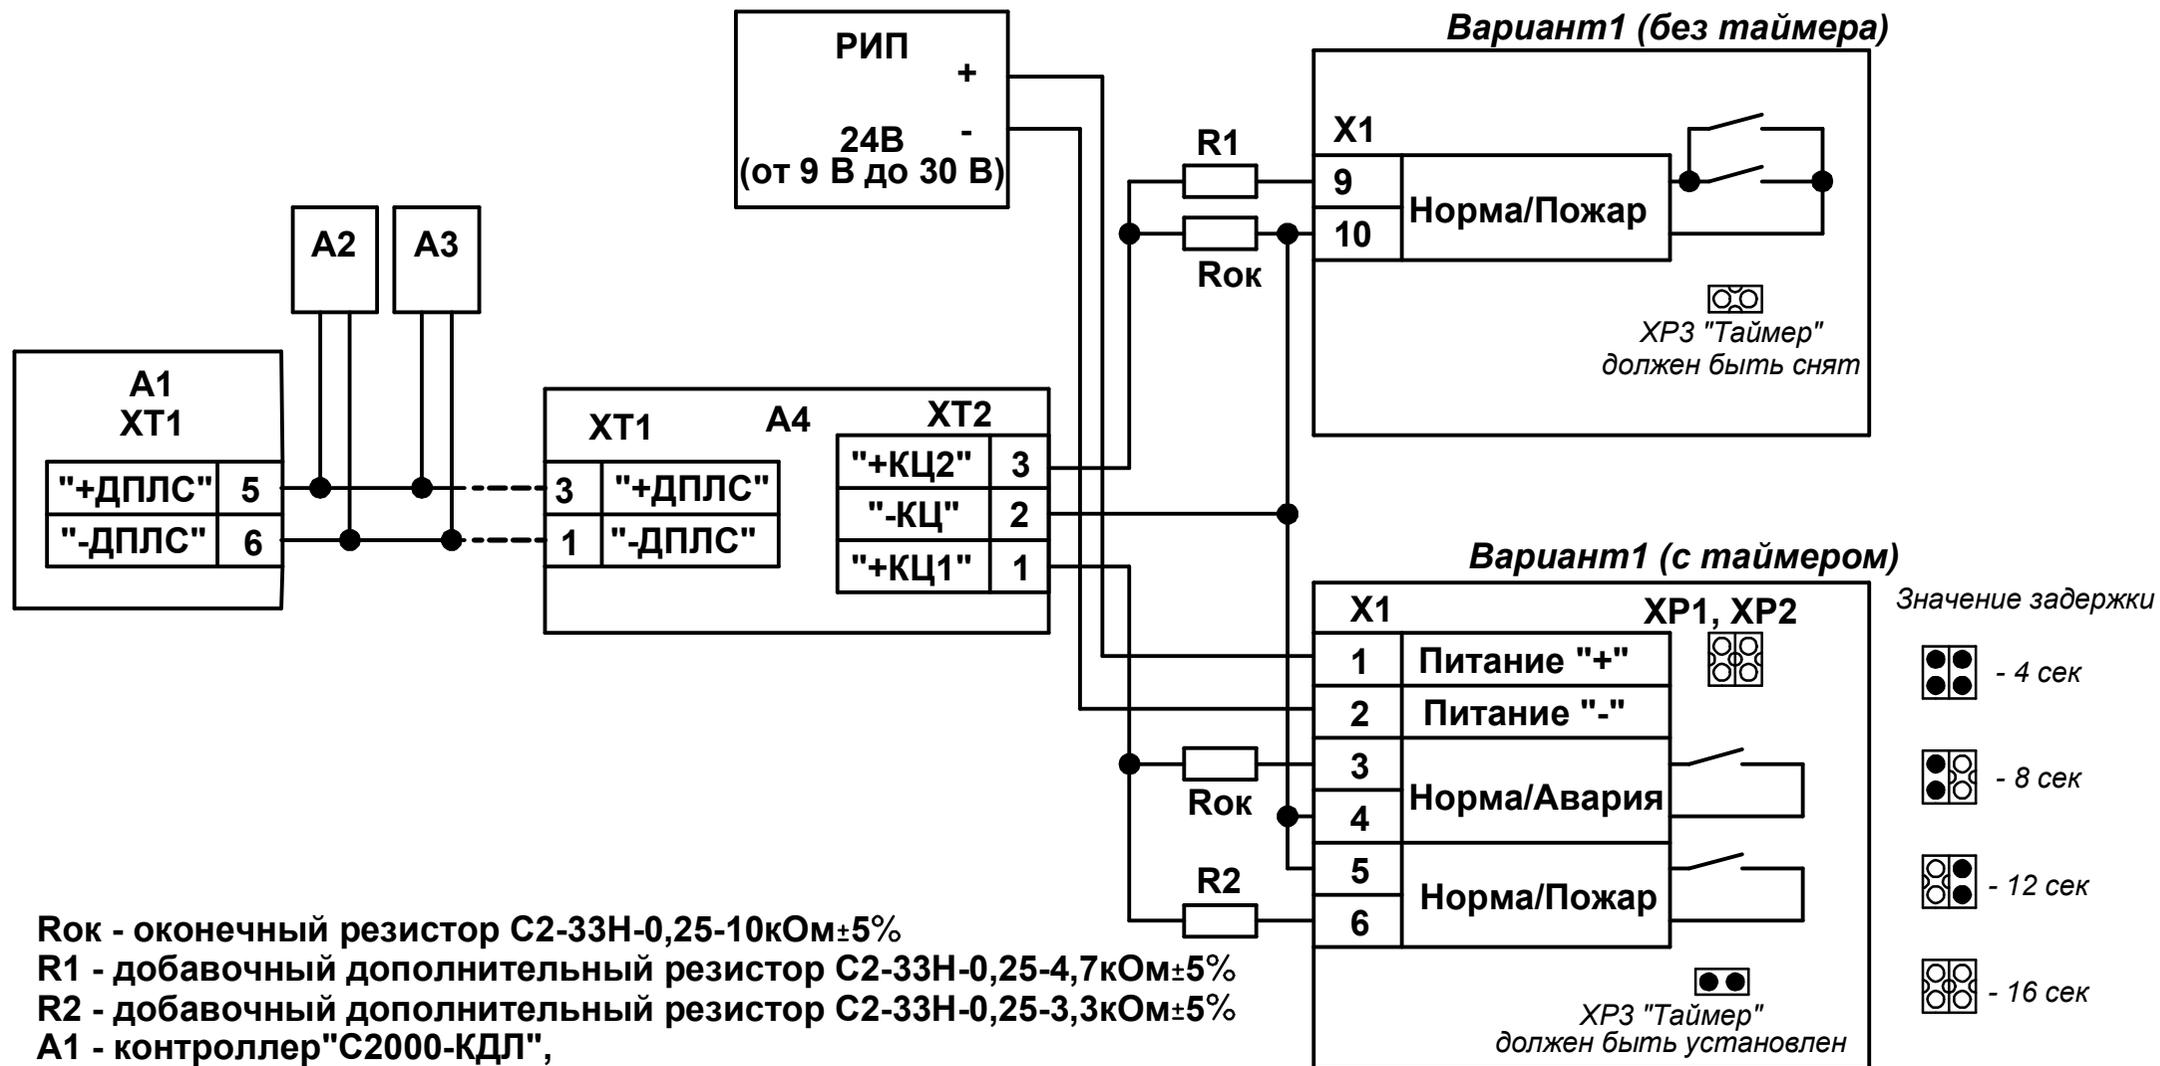

Рок - оконечный резистор С2-33Н-0,25-10кОм±5%

Р1 - добавочный дополнительный резистор С2-33Н-0,25-4,7кОм±5%

Р2 - добавочный дополнительный резистор С2-33Н-0,25-3,3кОм±5%

А1 - контроллер "С2000-КДЛ",

А2, А3 - адресные устройства

А4 - "С2000-АР2"

Метку программировать по варианту Б - включение пожарных извещателей с нормально разомкнутыми контактами.