


Схема подключения УУ-Д к Поток-ЗН "Болид"

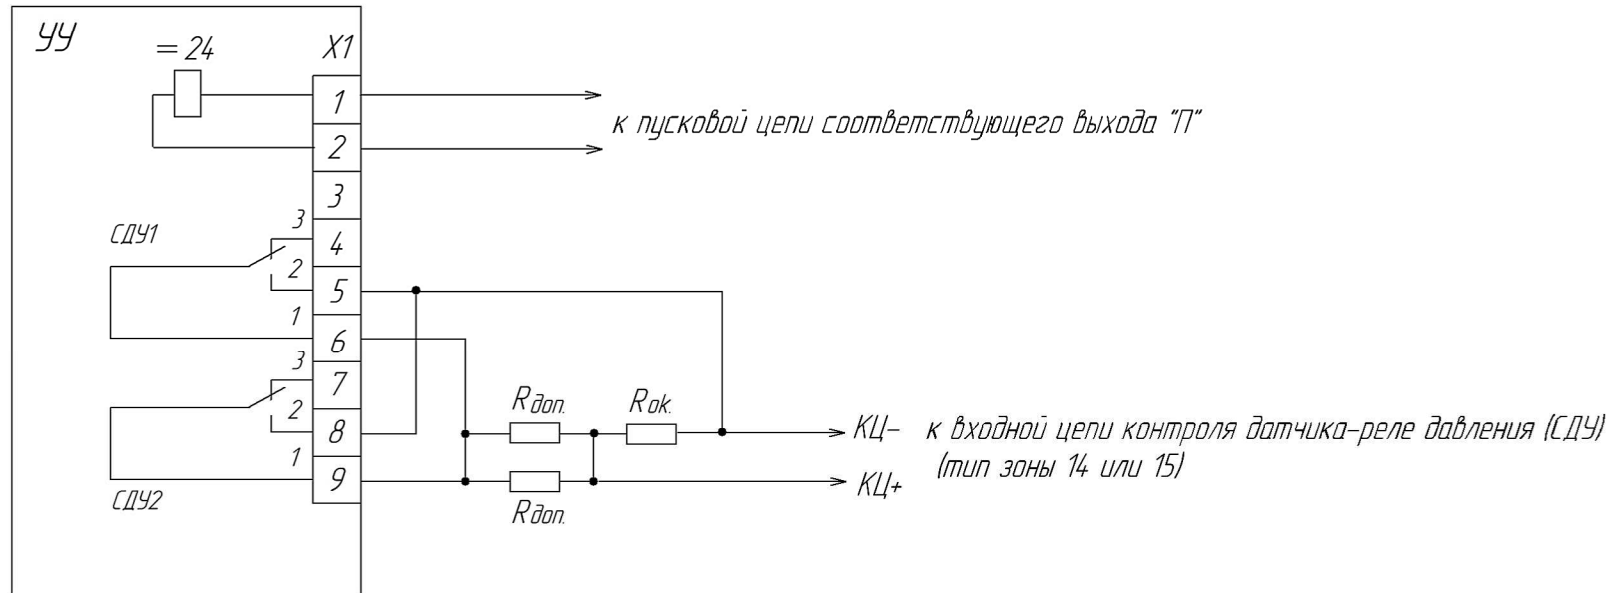

$R_{дон} - 15k\Omega \pm 5\%$

$R_{ок} - 4.7k\Omega \pm 5\%$

У1, СДУ1, СДУ2 подключить при монтаже узла